

Фрагмент схемы территориального планирования Яйского муниципального района

ПАМЯТНИКИ ПРИРОДЫ И ОБЪЕКТЫ КУЛЬТУРНОГО НАСЛЕДИЯ

Условные обозначения:

- Границы:
- области
  - района
  - муниципальных образований
- автодороги
- железная дорога


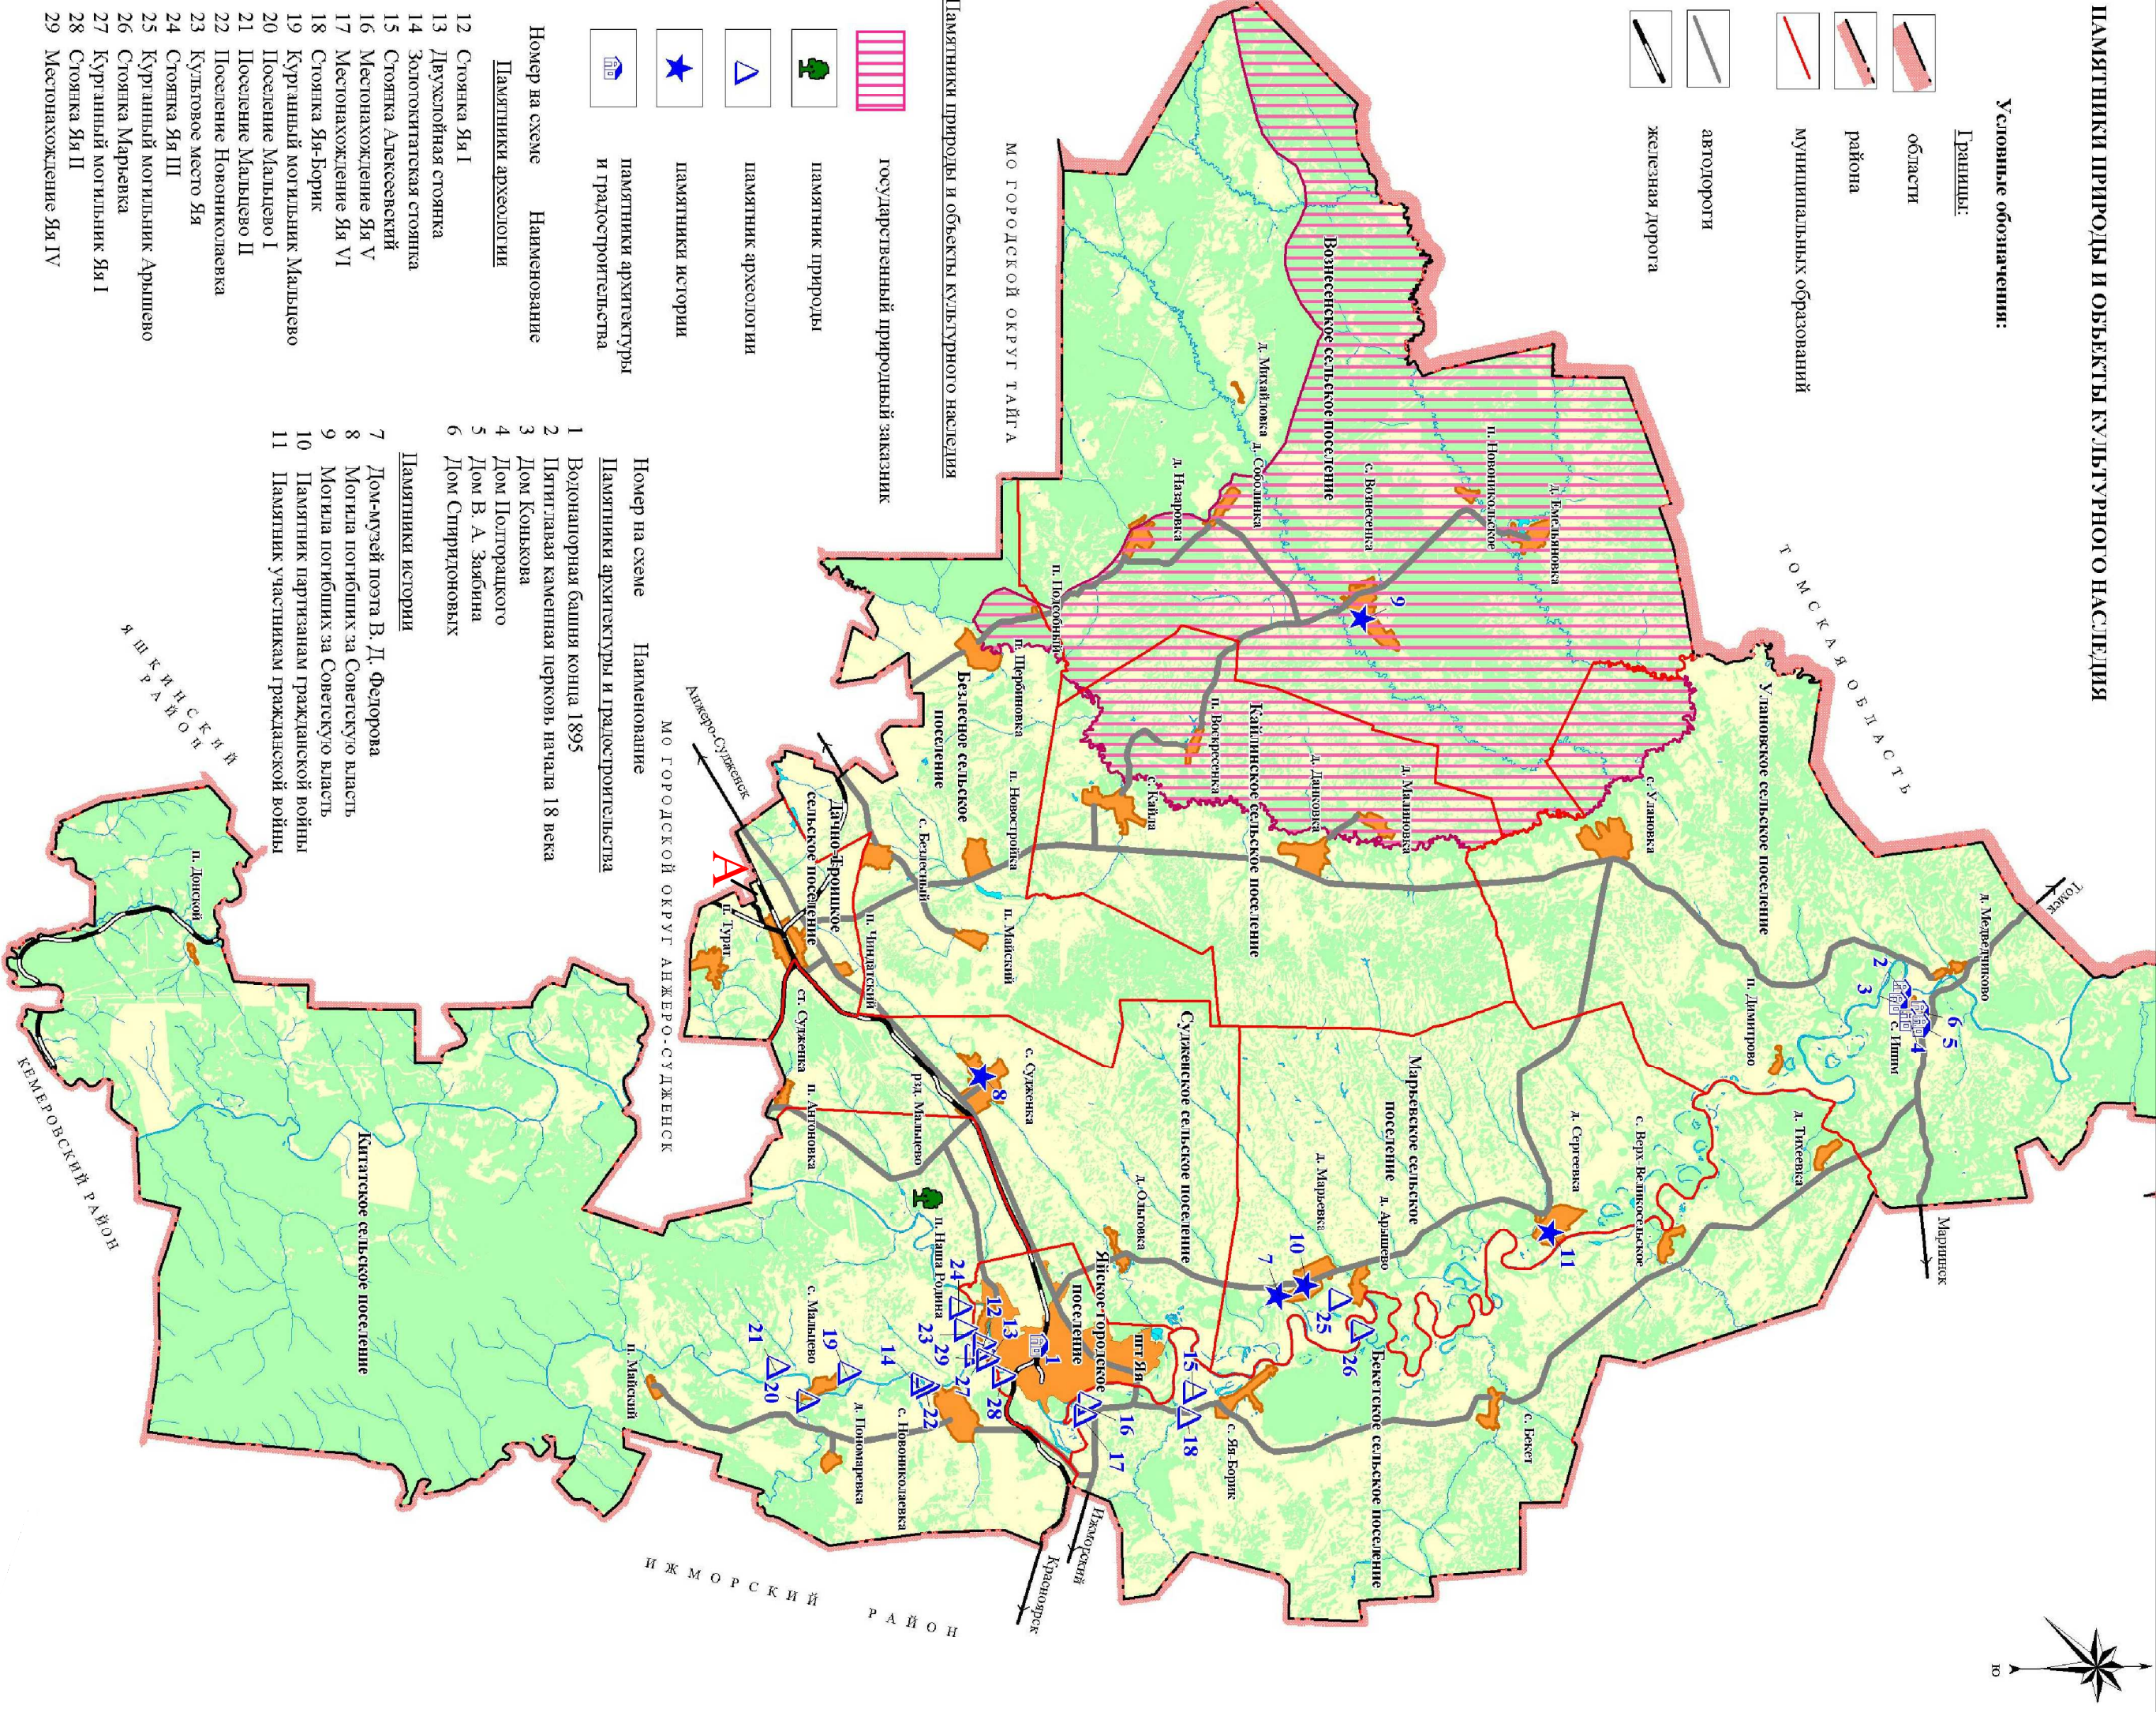


Схема границ территорий объектов культурного наследия

Кемеровская область, Яйский муниципальный район,  
Дачно-Троицкое сельское поселение и п. ст. Судженка

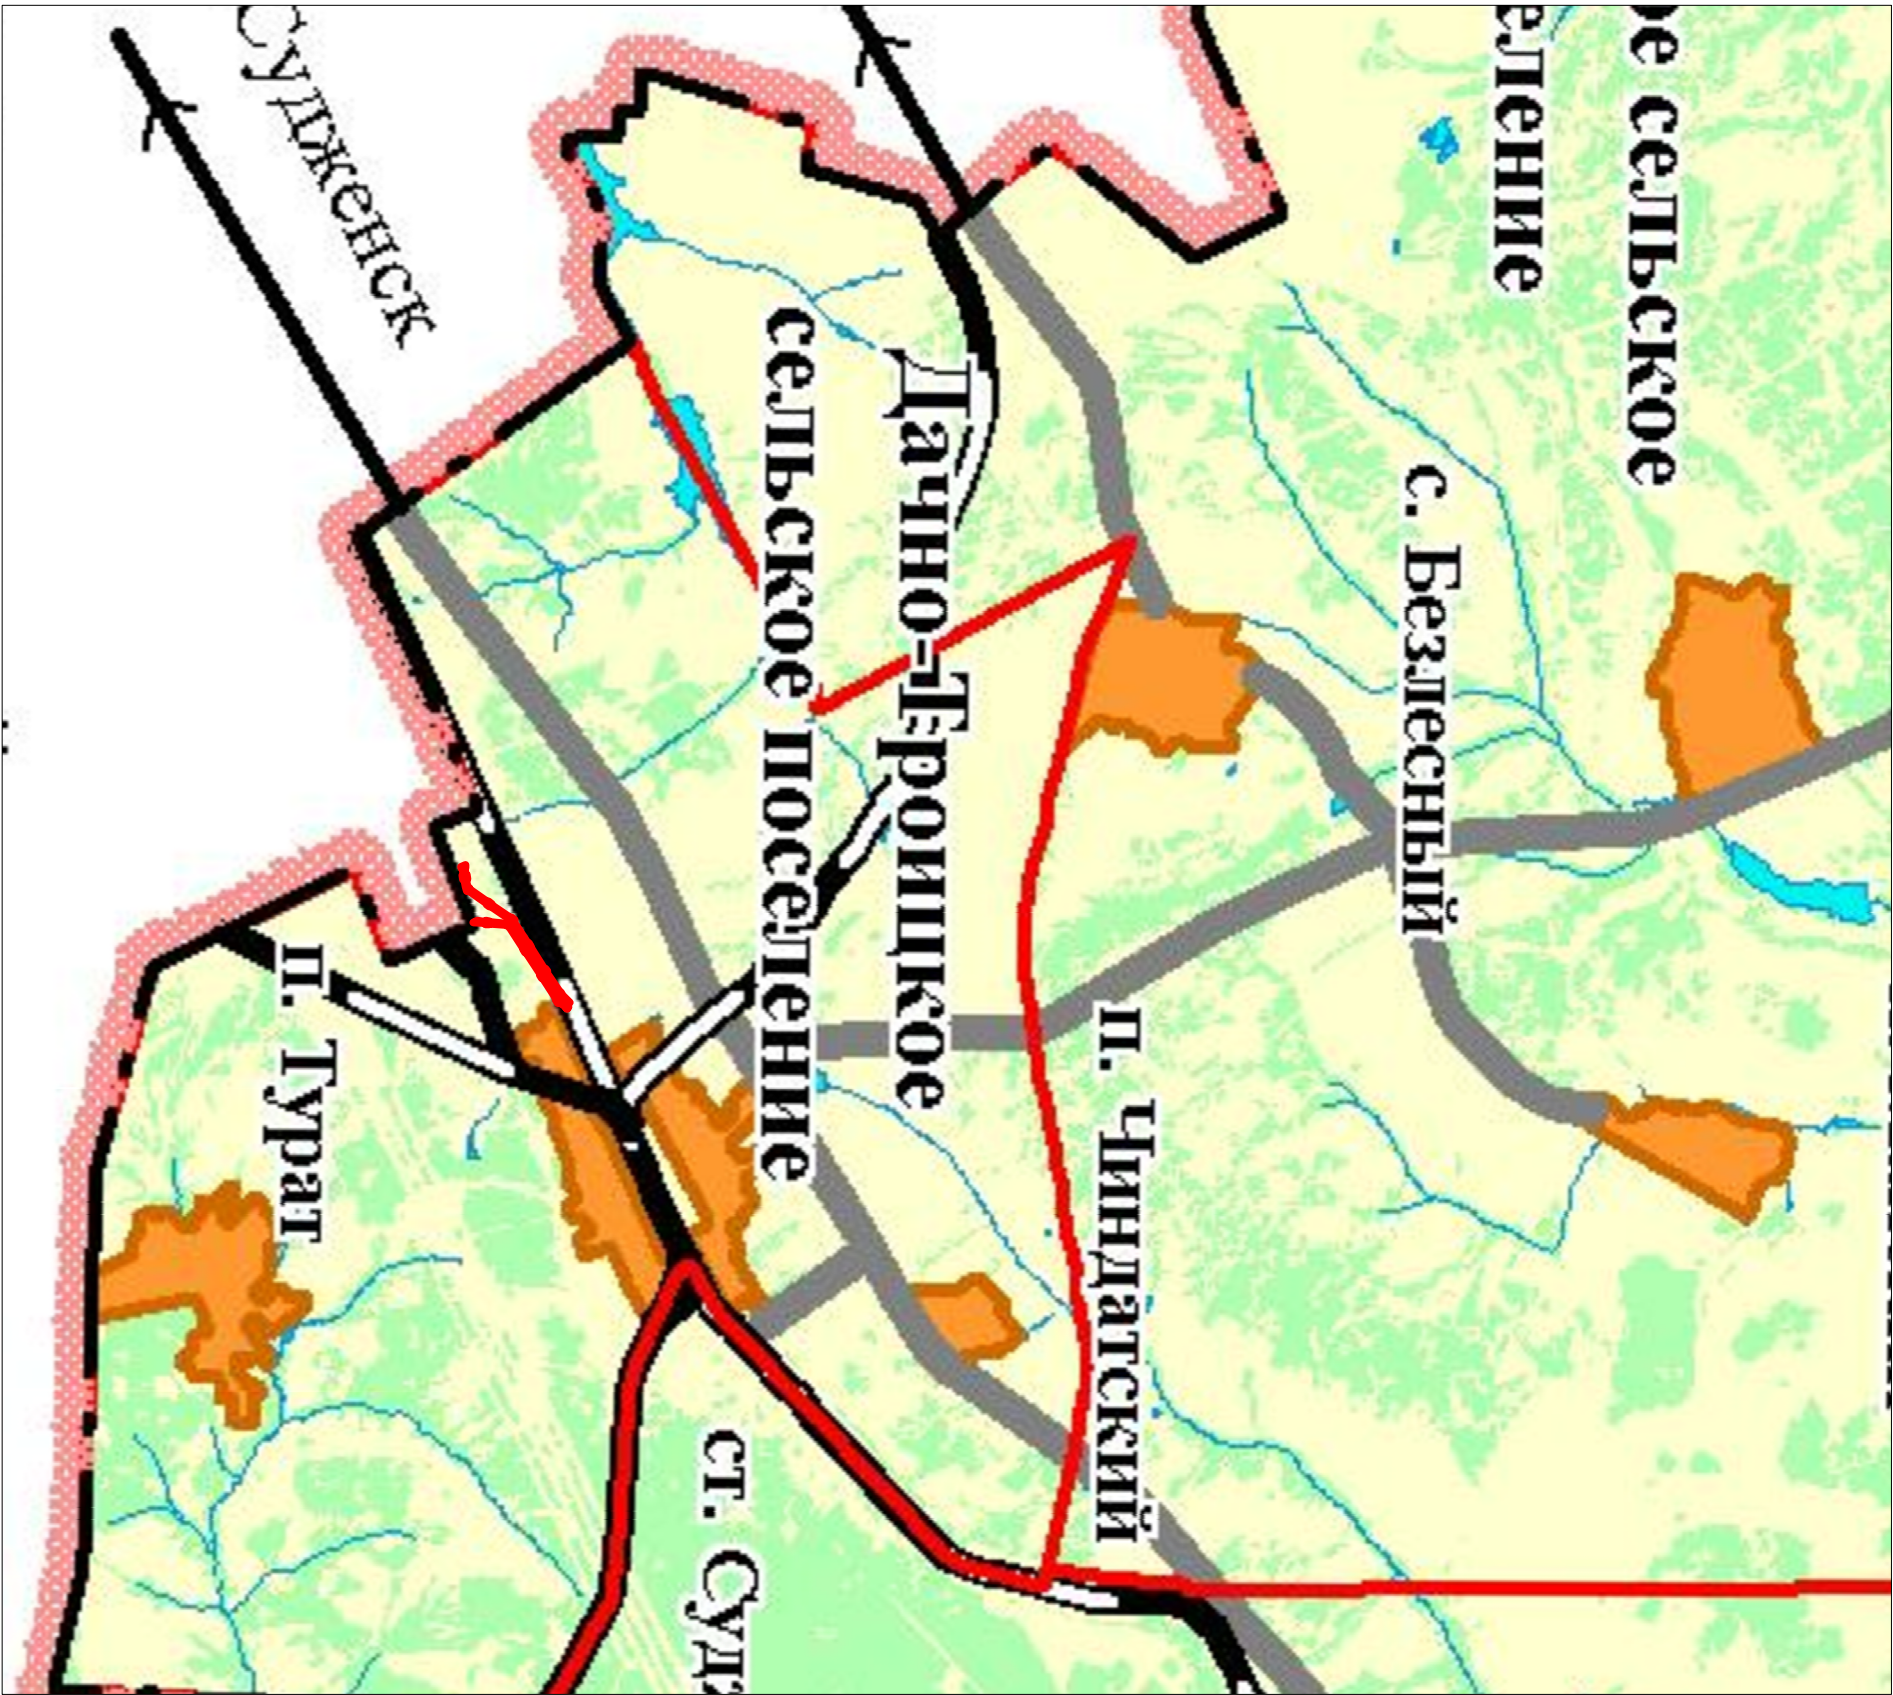

А  
М 1:50000

УСЛОВНЫЕ ОБОЗНАЧЕНИЯ:

-Проектируемые участки

Должность	Ф.И.О.	Подпись	Дата	ПРОЕКТ ПЛАНИРОВКИ ТЕРРИТОРИИ (МАТЕРИАЛЫ ПО ОБОСНОВАНИЮ) Кемеровская область, Яйский муниципальный район, Дачно-Троицкое сельское поселение и п. ст. Судженка		
Начальник отд.	Климентьева А.И.					
Исполнитель	Ющенко Г.А.					
				АО "НефтеХимСервис"		
				Схема границ территорий		
				объектов культурного		
				наследия		
				статуса		
				лист		
				1		
				листов		
				1		
				МУП АТИЗ		
				Кемеровского района		
				2016 год		