

Фрагмент схемы территориального планирования Яйского муниципального района

СХЕМА ИНЖЕНЕРНЫХ КОММУНИКАЦИЙ


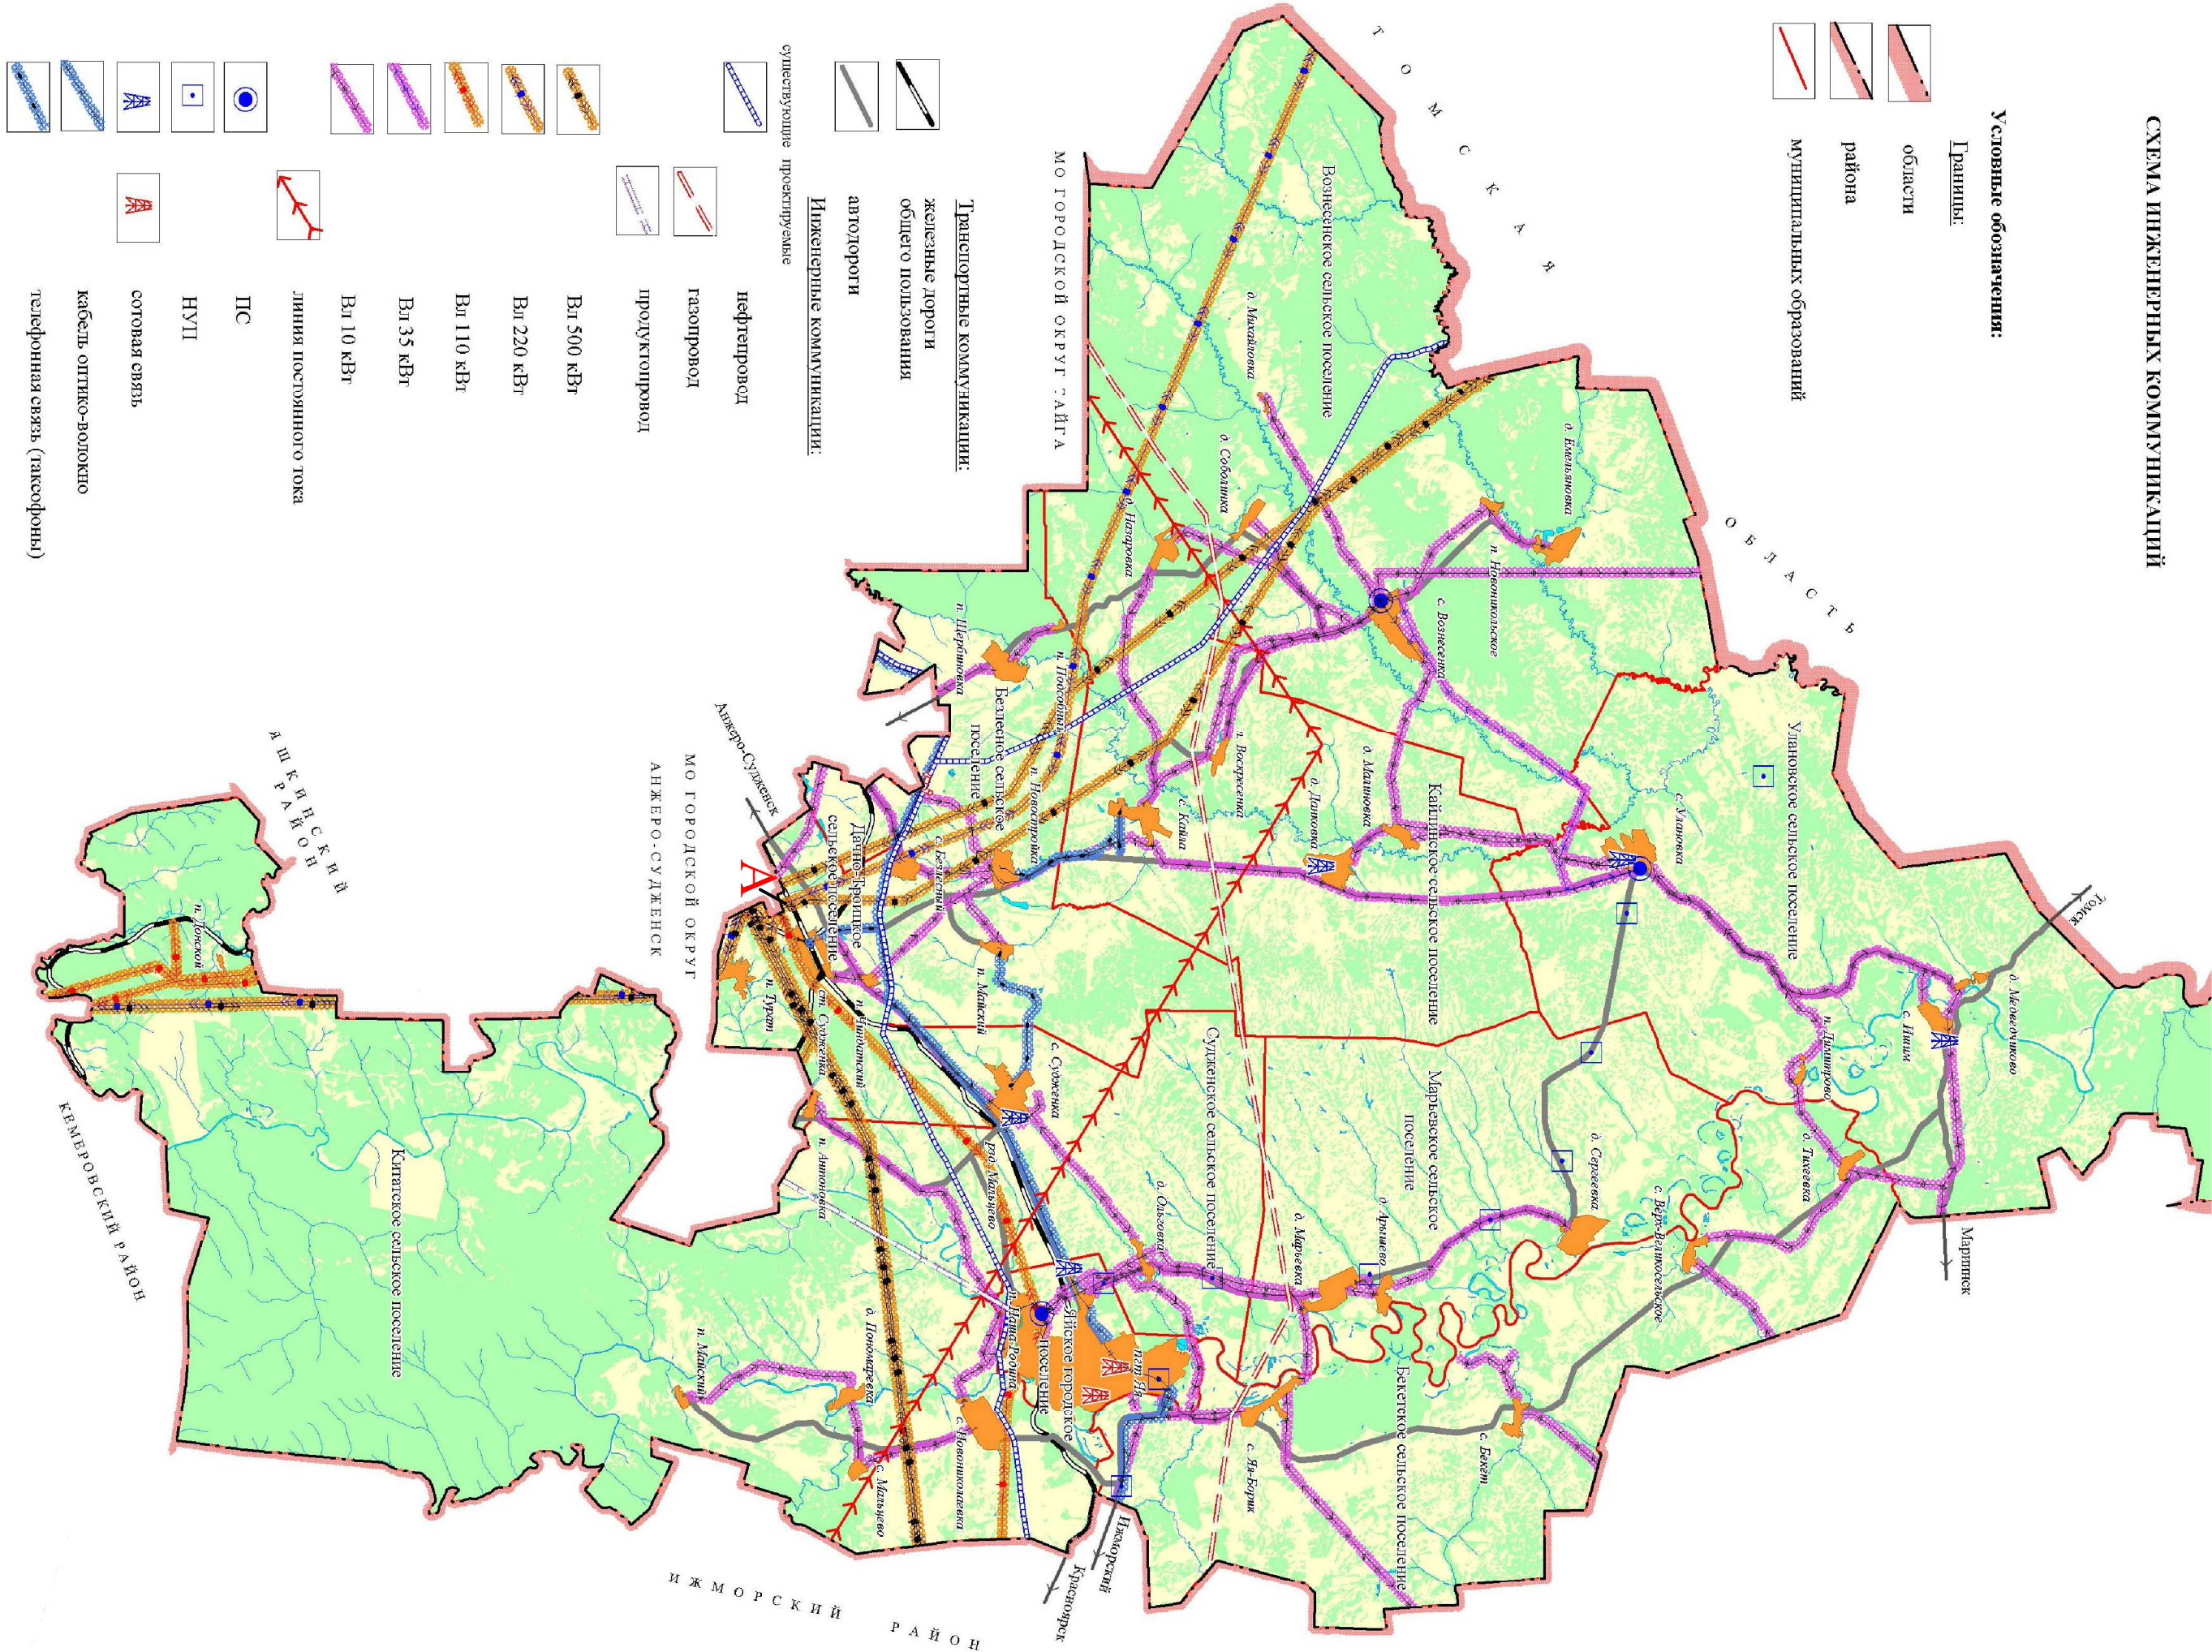


Схема организации улично-дорожной сети, вертикальной планировки и инженерной подготовки территории

Кемеровская область, Яйский муниципальный район,
Дачно-Троицкое сельское поселение и п. ст. Судженка

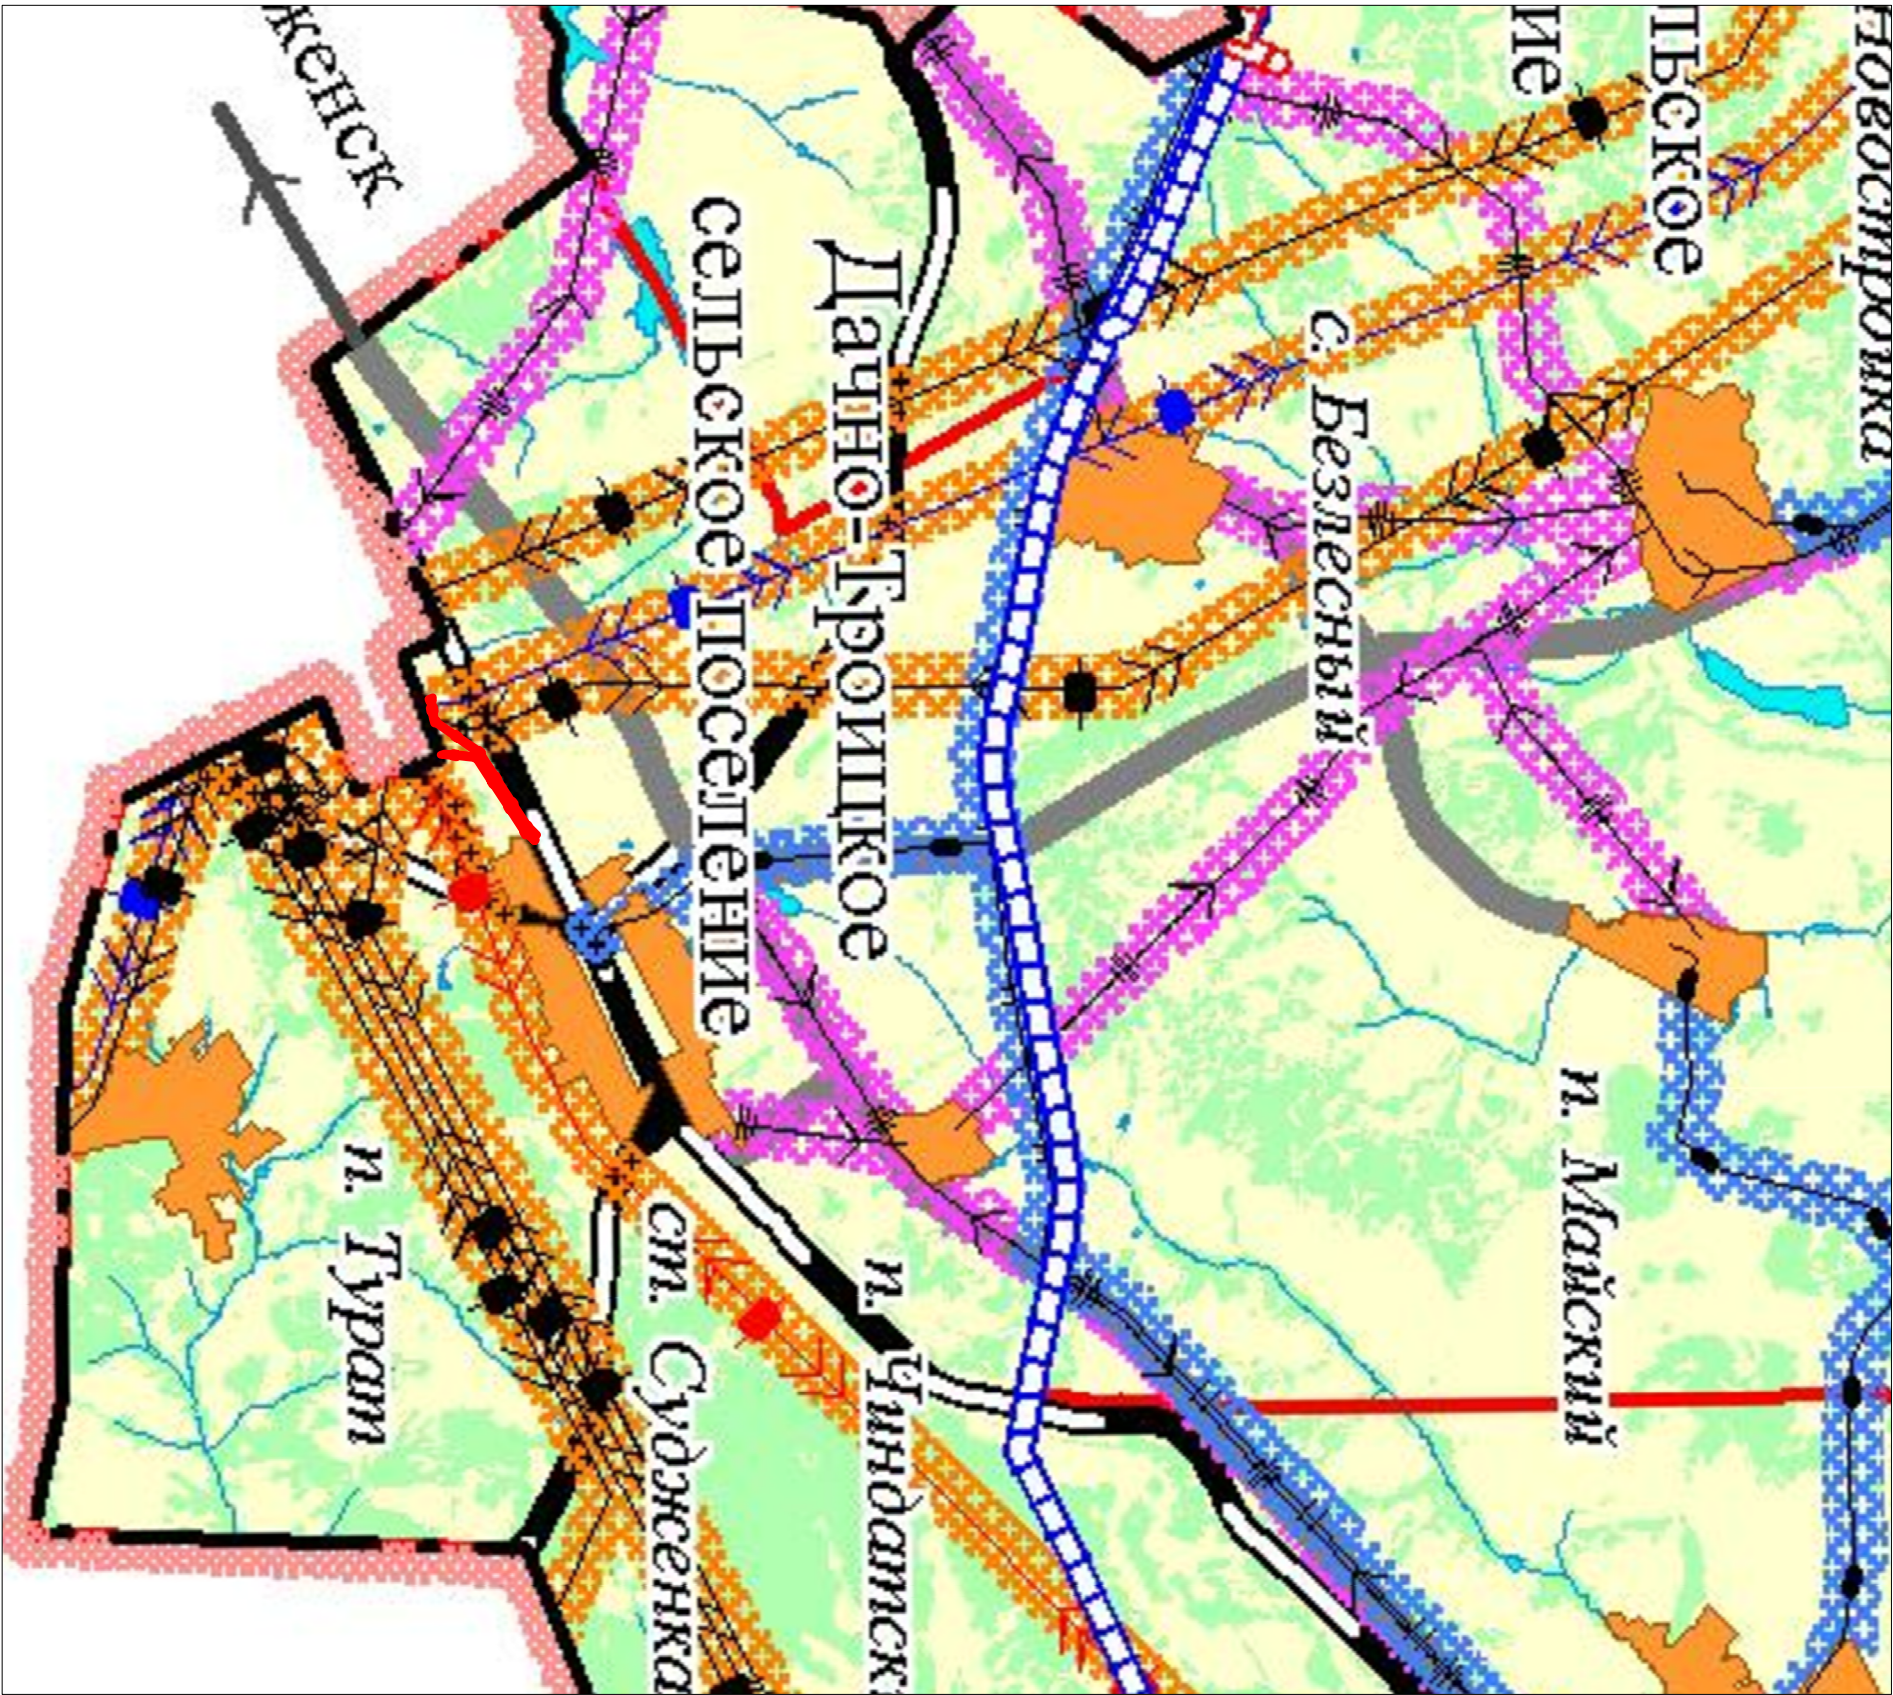

А
М 1:50000

УСЛОВНЫЕ ОБОЗНАЧЕНИЯ:

□ -Проектируемые участки

| | | | | | | | |
|----------------|------------------|---------|------|---|--|--|--|
| Должность | Ф.И.О. | Подпись | Дата | ПРОЕКТ ПЛАНИРОВКИ ТЕРРИТОРИИ (МАТЕРИАЛЫ ПО ОБОСНОВАНИЮ) Кемеровская область, Яйский муниципальный район, Дачно-Троицкое сельское поселение и п. ст. Судженка | | | |
| Начальник отд. | Климентьева А.И. | | | | | | |
| Исполнитель | Ющенко Г.А. | | | | | | |
| | | | | АО "НефтеХимСервис" | | | |
| | | | | Схема организации улично-дорожной сети, вертикальной планировки и инженерной подготовки территории | | | |
| | | | | 2016 год | | | |
| | | | | МУП АТИЗ Кемеровского района | | | |