


Чертеж планировки территории

Кемеровская область, Яйский муниципальный район,
Дачно-Троицкое сельское поселение и п. ст. Судженка

Площадь земельного участка 33642 кв.м., в том числе:
- на землях Дачно-Троицкого сельского поселения - 32902 кв.м.;
- на землях п. ст. Судженка - 64 кв.м.;
- на земельном участке с кадастровым номером 42:18:0112005:374 - 366 кв.м.;
- на земельном участке с кадастровым номером 42:18:0112005:406 - 310 кв.м.

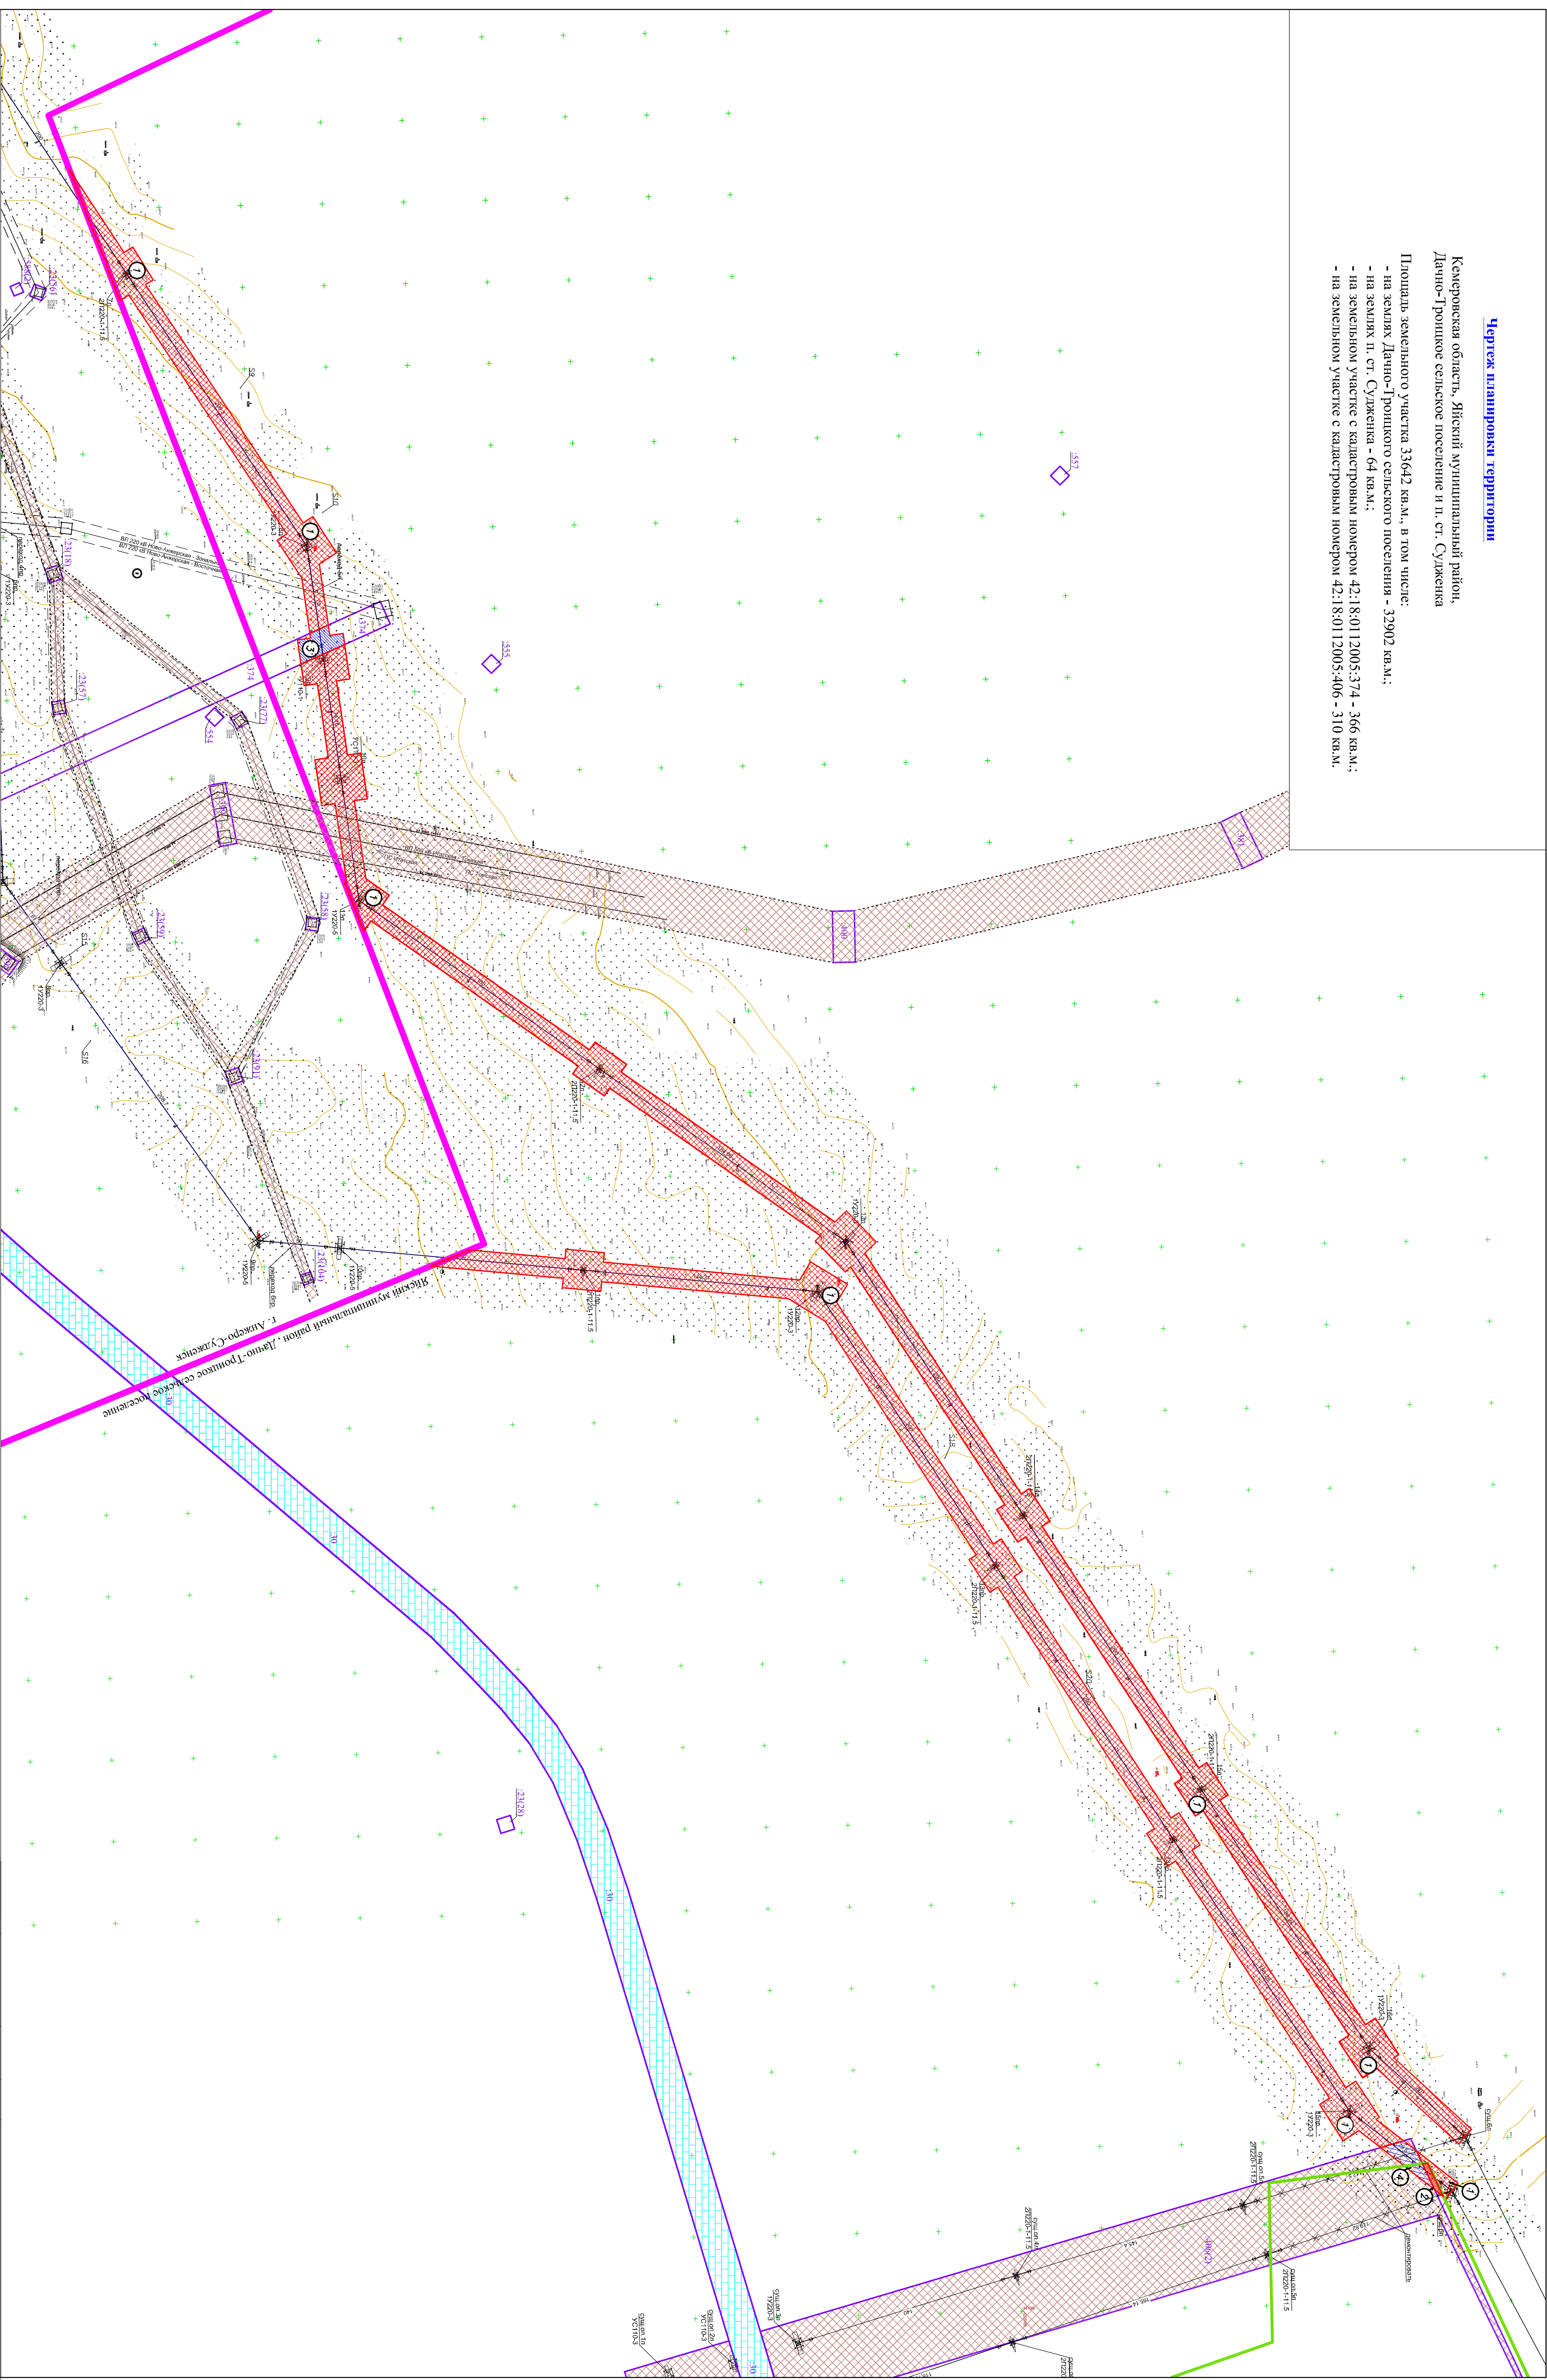

УСЛОВНЫЕ ОБОЗНАЧЕНИЯ:

- 374 - Земельные участки, стоящие на учете в ГКН
- Зона размещения существующих ЛЭП
- Зона размещения существующих объектов железнодорожного транспорта
- Граница п. ст. Судженка
- Ось проектируемой ЛЭП
- Проектируемые участки для реконструкции объекта на землях Дачно-Троицкого сельского поселения
- Проектируемый участок для реконструкции объекта на землях п. ст. Судженка
- Проектируемый участок для реконструкции объекта на земельном участке с кадастровым номером 42:18:0112005:374
- Проектируемый участок для реконструкции объекта на земельном участке с кадастровым номером 42:18:0112005:406

Дополнительно	Ф.И.О.	Подпись	Дата	ПРОЕКТ ПЛАНИРОВКИ ТЕРРИТОРИИ (ОСНОВНАЯ ЧАСТЬ) Кемеровская область, Яйский муниципальный район, Дачно-Троицкое сельское поселение и п. ст. Судженка			
Исполнитель	Климентьев А.И.			АО "ИдеалСпецСлужба"			
	Юсупов Г.А.			Чертеж планировки территории			
				стадия	лист	листов	
					I	I	
							МАН АПЗ
							Кемеровского района
							М 1:1800