**Чертеж межевания с указанием границ зон с особыми условиями использования территории**

Кемеровская область, Яйский муниципальный район,
Дачно-Троицкое сельское поселение и п. ст. Судженка

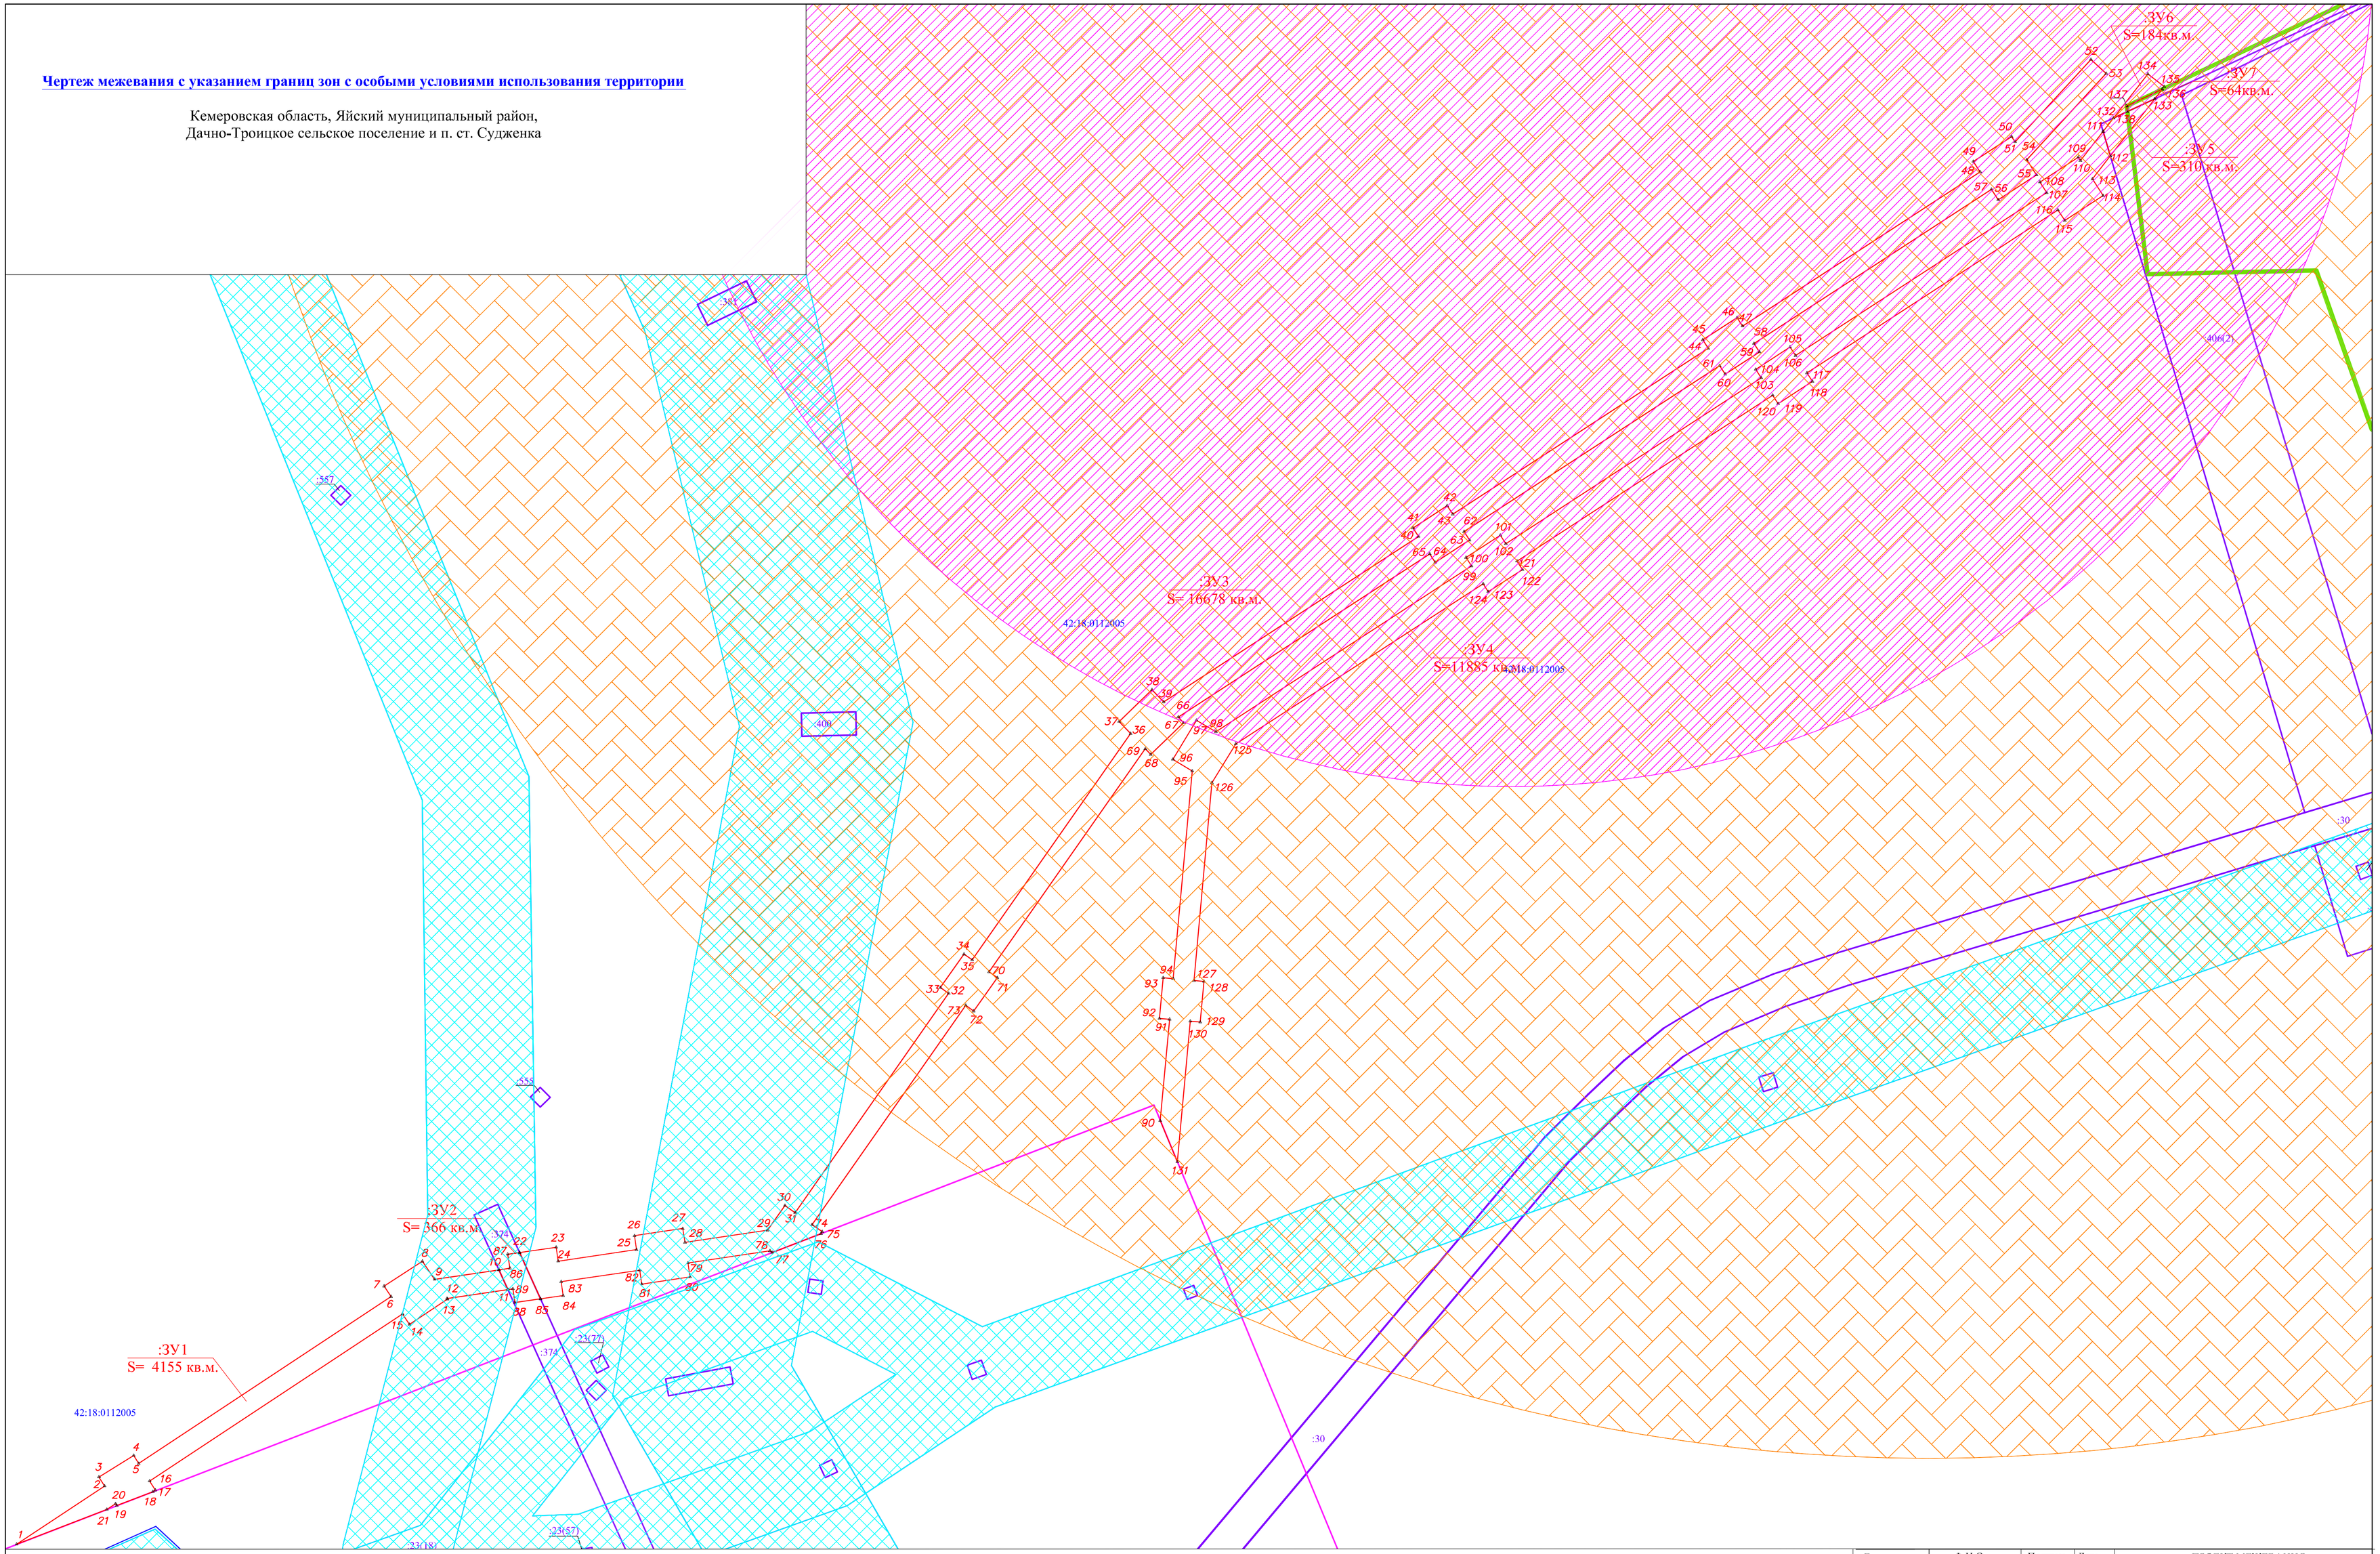


УСЛОВНЫЕ ОБОЗНАЧЕНИЯ:

- Проектируемые участки для реконструкции объекта
:ЗУ1 - Обозначение проектируемого участка
S=310кв.м. - Площадь проектируемого участка
3 - Обозначение поворотной точки проектируемого участка
:192 - Земельные участки, стоящие на учете в ГКН
- Граница Яйского муниципального района
- Граница п. ст. Судженка
42:18:0112005 - Обозначение кадастрового квартала
- Санитарно-защитная зона скотомогильника (в соответствии с ПЗЗ Дачно-Троицкого сельского поселения
- Санитарно-защитная зона полигона твердых бытовых отвходов (в соответствии с ПЗЗ Дачно-Троицкого сельского поселения)
- Охранные зоны линий электропередач (в соответствии с Постановлением Правительства РФ от 24.02.2009 №160)

| Должность | Ф.И.О. | Подпись | Дата |
|---|---|---|---|
| Начальник отд. | Климентьева А.И. | | |
| Исполнитель | Ющенко Г.А. | | |

ПРОЕКТ МЕЖЕВАНИЯ

Кемеровская область , Яйский муниципальный район , Дачно-Троицкое сельское поселение и п. ст. Судженка

АО "НефтеХимСервис"

Чертеж межевания с указанием границ зон с особыми условиями использования территории

| стадия | лист | листов |
|---|---|---|
| | 1 | 1 |

2016 год
М 1:1700

МУП АТИЗ
Кемеровского района